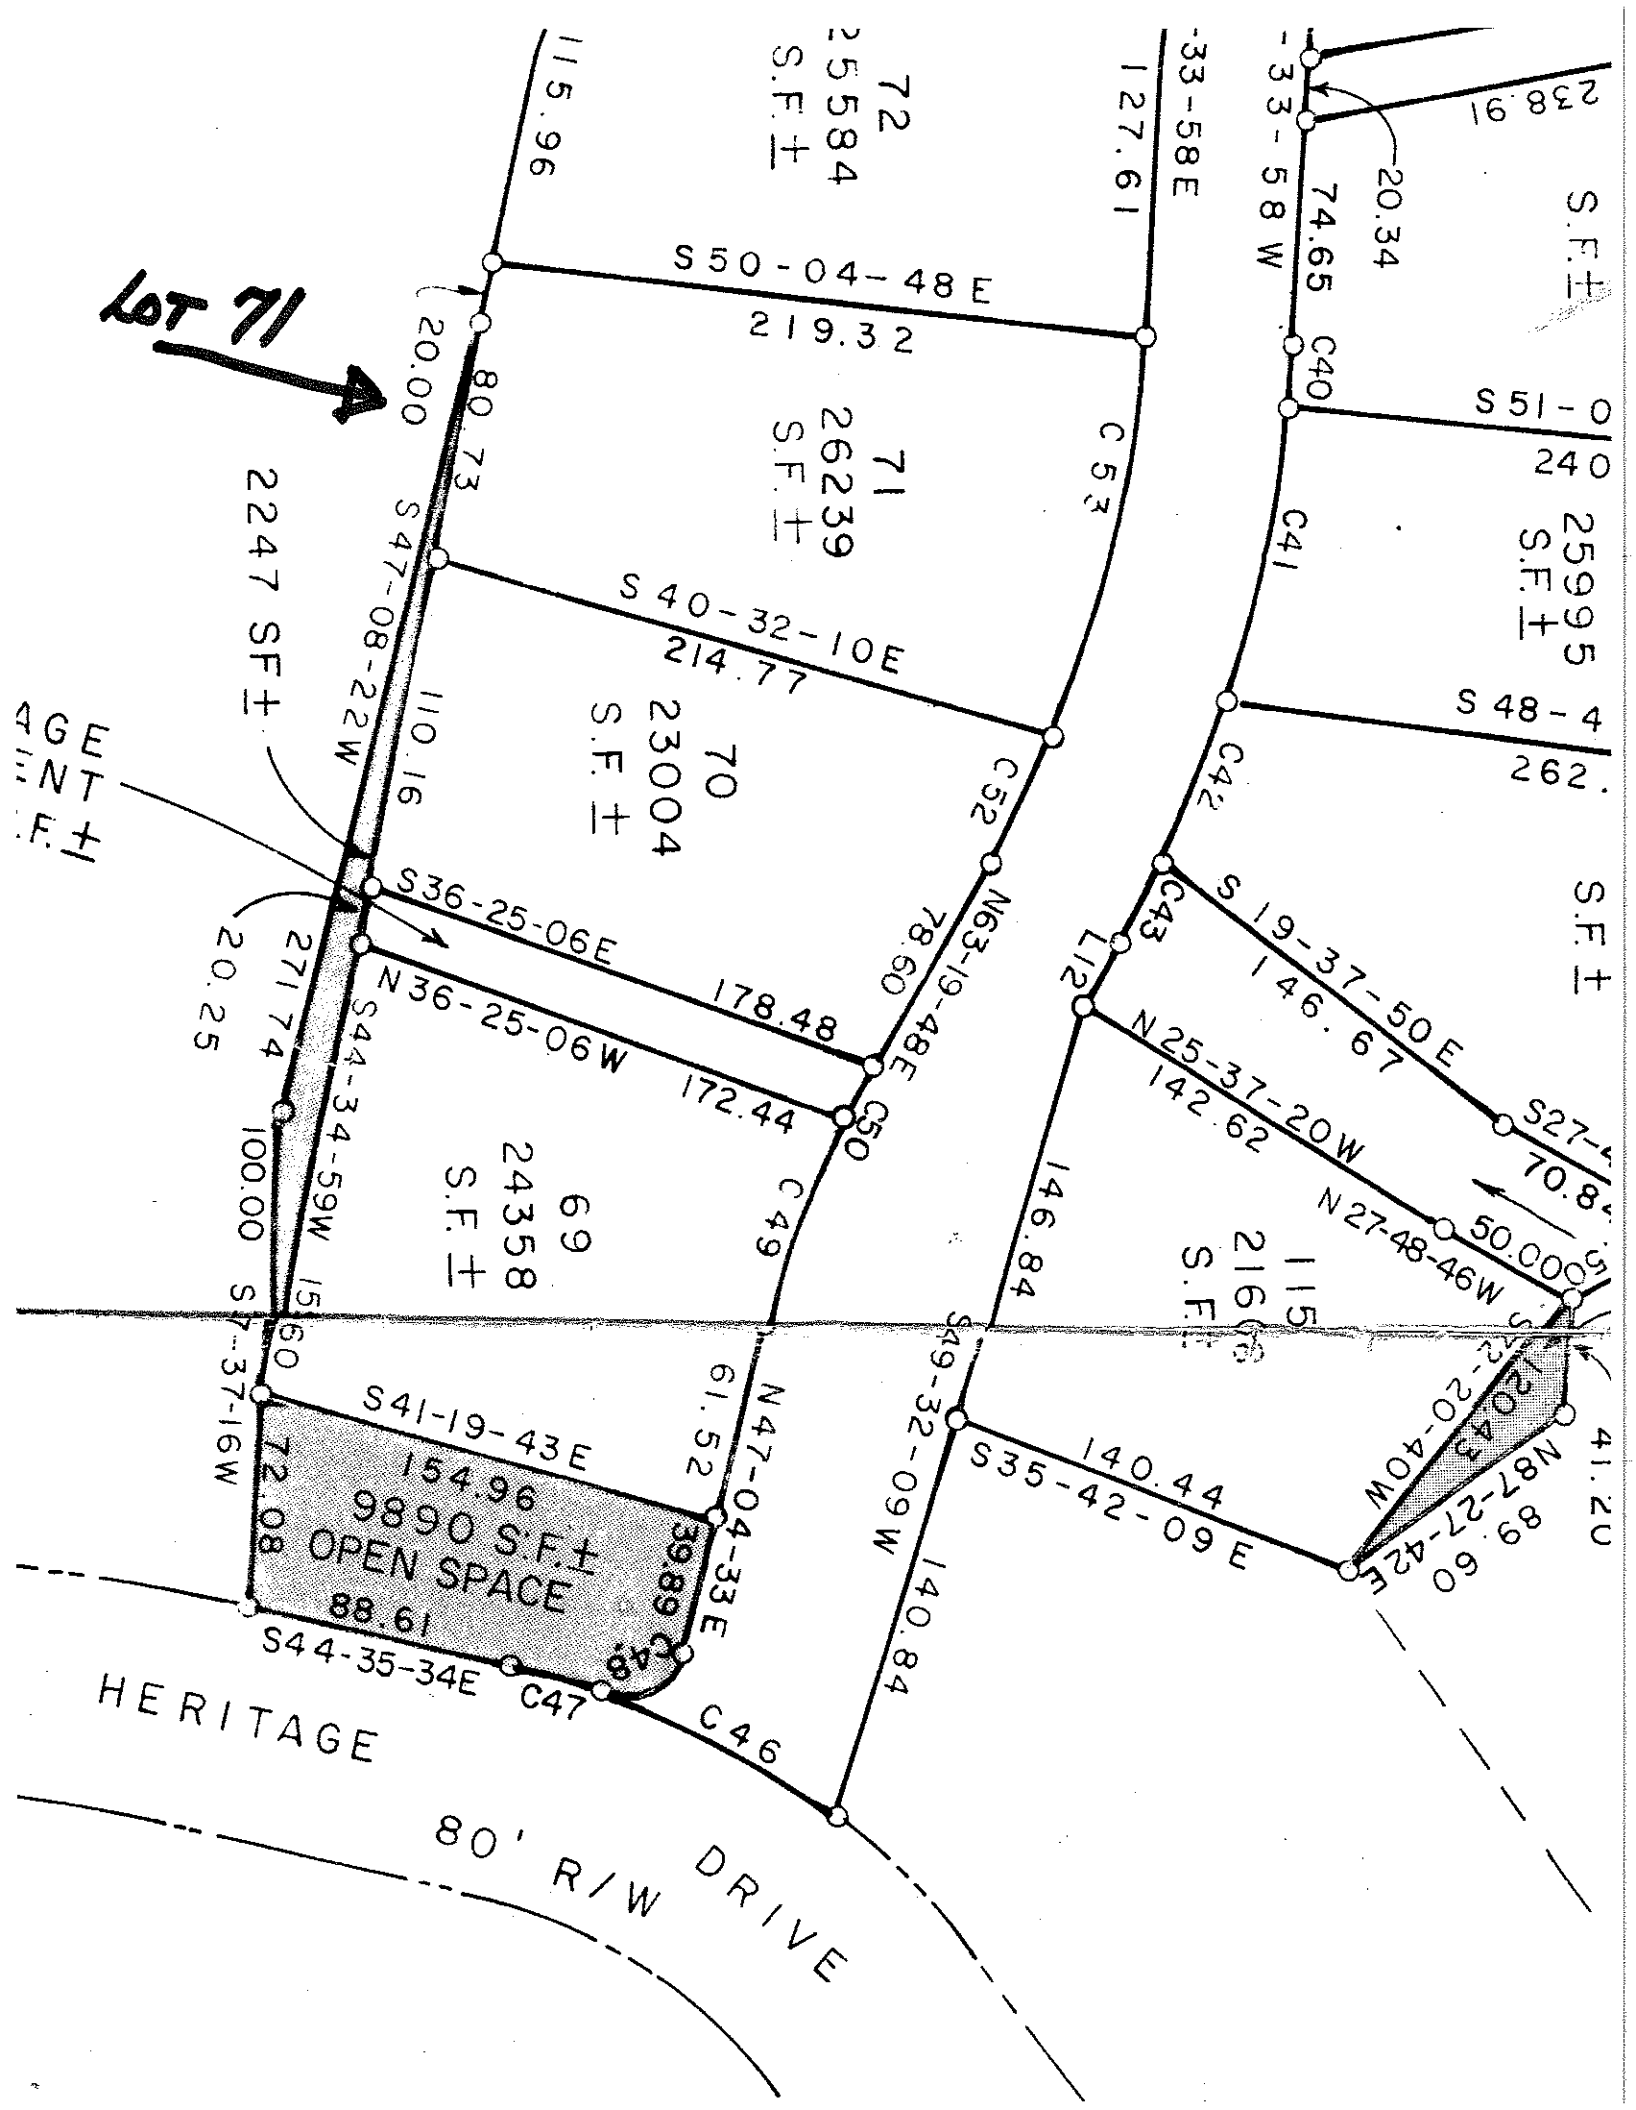
LOT 71
72
25584
S.F.±
71
26239
S.F.±
70
23004
S.F.±
69
24358
S.F.±
25995
S.F.±
115
216
S.F.±
9890 S.F.±
OPEN SPACE
2247 SF±
S50-04-48E
219.32
S40-32-10E
214.77
S36-25-06E
178.48
N36-25-06W
172.44
S41-19-43E
154.96
S44-35-34E
88.61
N47-04-33E
39.89
S44-34-59W
100.00
S47-08-22W
110.16
80.73
20.00
20.25
271.74
115.96
127.61
-33-58E
C53
C52
C50
C49
C48
C47
C46
N63-19-48E
78.60
146.84
140.84
S49-32-09W
140.44
S35-42-09E
C41
C42
C43
L12
S19-37-50E
146.67
N25-37-20W
142.62
N27-48-46W
50.000
S27-
70.8
S51-0
240
S48-4
262.
238.91
-33-58W
74.65
20.34
C40
N87-27-42E
89.60
41.20
HERITAGE
80' R/W DRIVE